



1 PLANTA BAIXA – PAVIMENTO
ESCALA 1/100


2 PLANTA BAIXA – ADUELAS
ESCALA 1/100

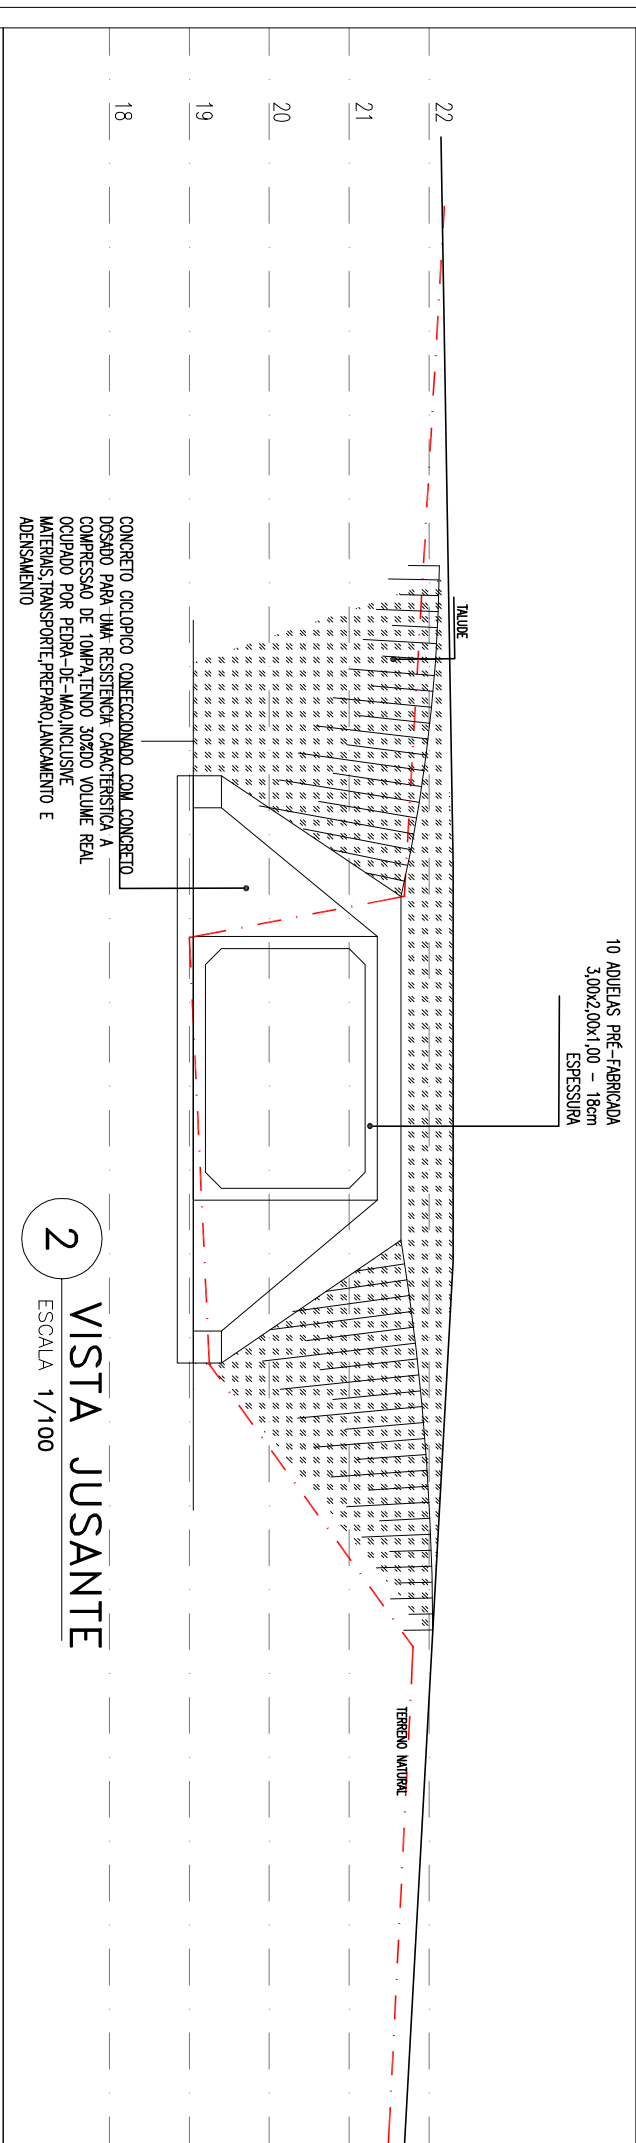


2 VISTA JUSANTE
ESCALA 1/100

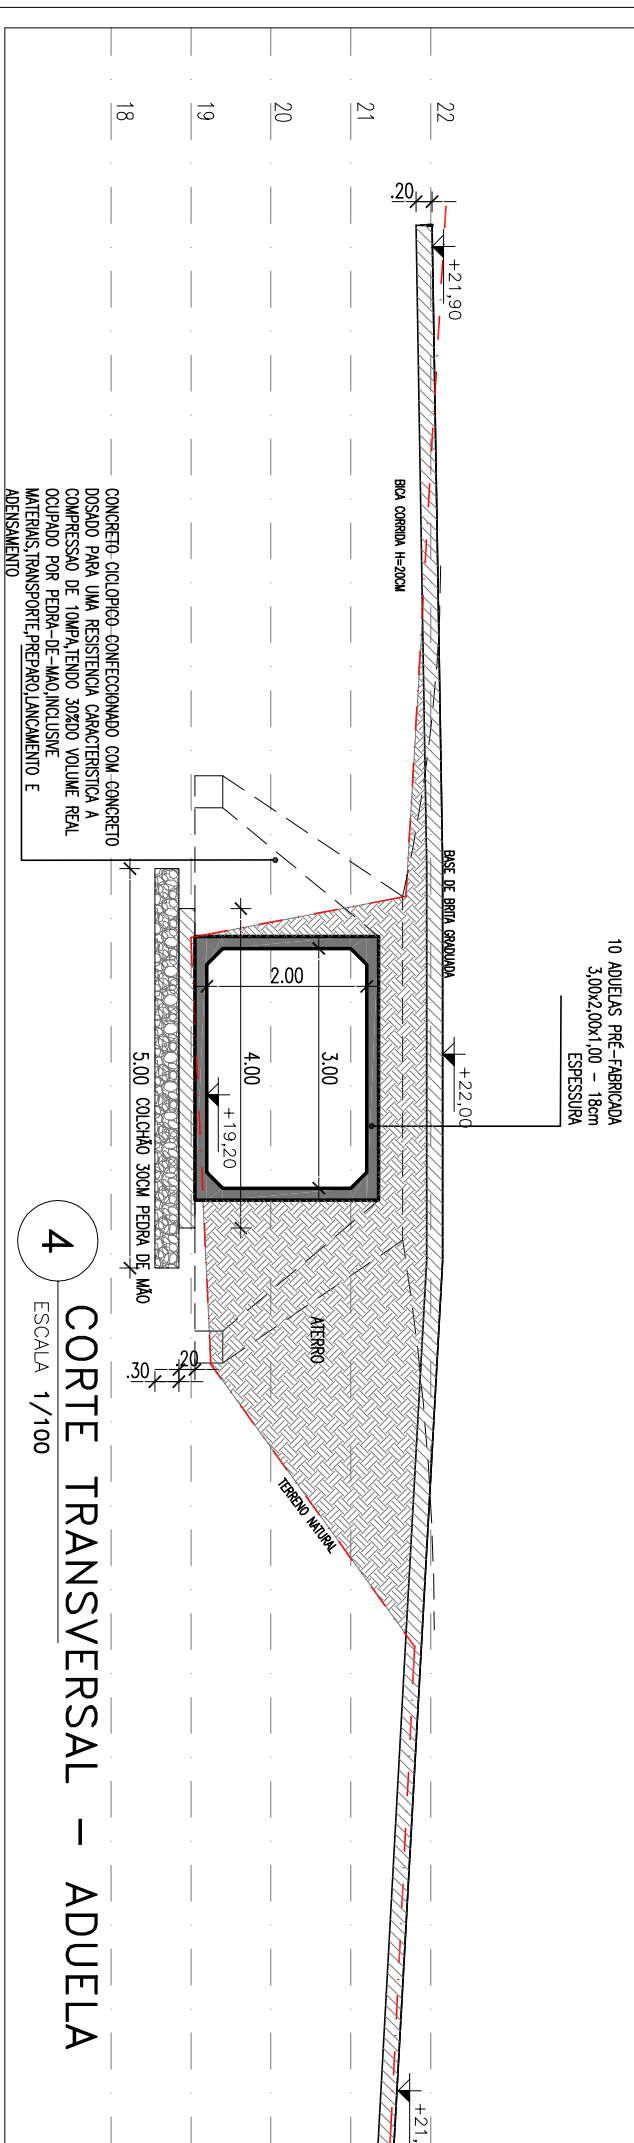

4 CORTE TRANSVERSAL – ADUELA
ESCALA 1/100

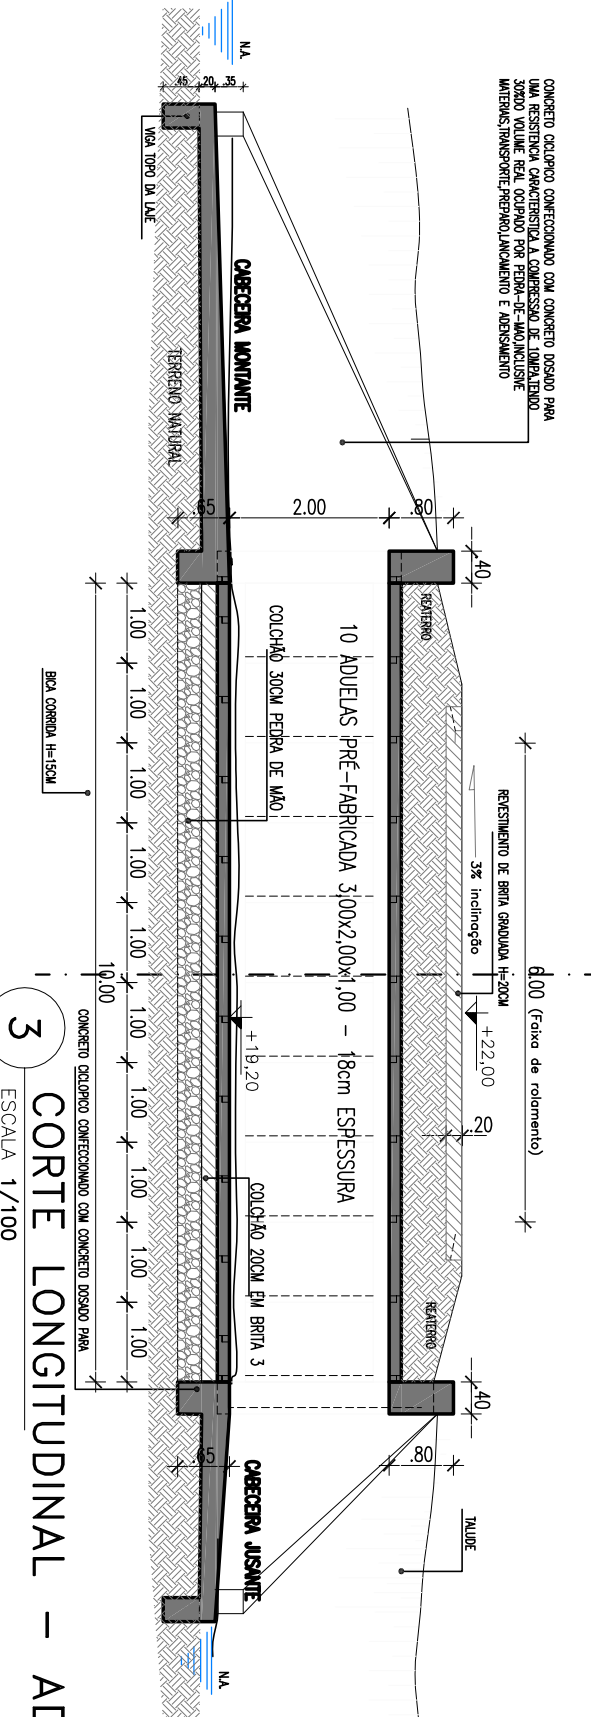

3 CORTE LONGITUDINAL – ADUELA
ESCALA 1/100

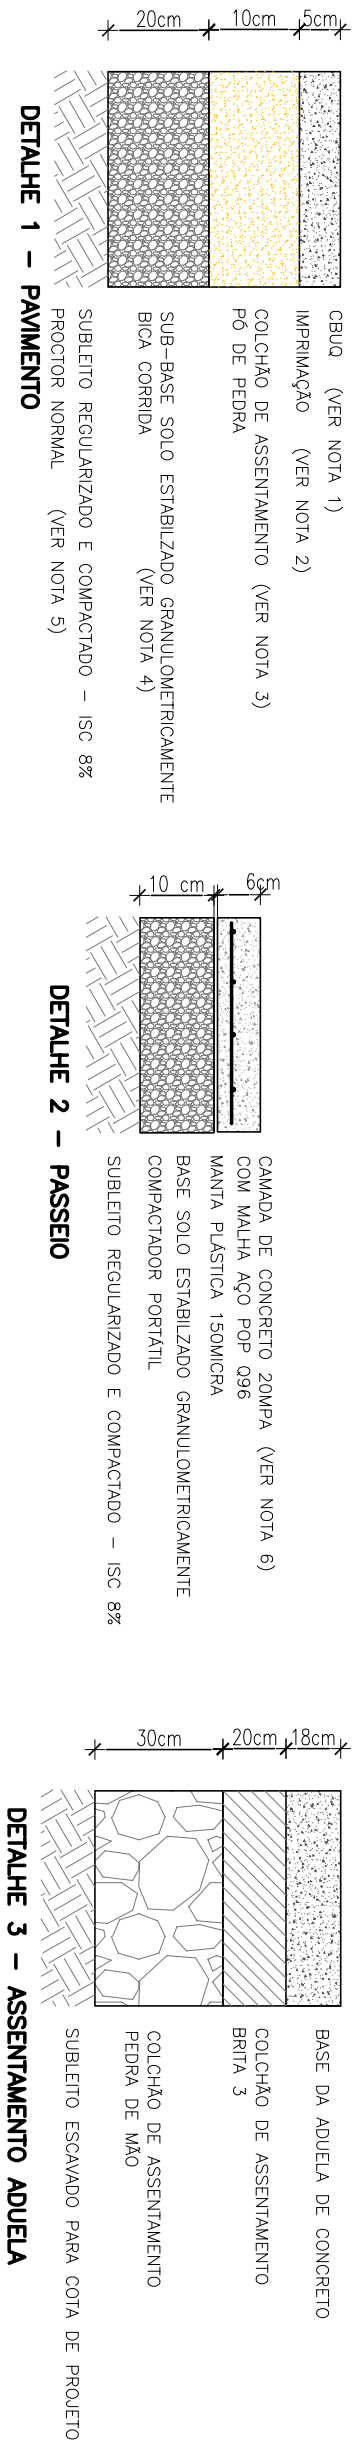

OBSERVAÇÕES

1. A CALHA DE REVESTIMENTO DEVERÁ SER EXECUTADA EM ALUMÍNIO, COM O CONJUNTO DE ESCALONAMENTO, PARA O COMEÇO DA CALHA, DEVIDO À NECESSIDADE DE EVITAR O ACUMULO DE LAMA E A ESPERDIÇÃO DO DNT. O USUÁRIO DEVERÁ TER EM CONTA A NECESSIDADE DE EVITAR O ACUMULO DE LAMA E A ESPERDIÇÃO DO DNT.
2. A INFERIÊNCIA CONSTE NA ABERTURA DE UMA CALHA DE REVESTIMENTO, DEVERÁ SER EVITADA, PARA EVITAR O ACUMULO DE LAMA E A ESPERDIÇÃO DO DNT. O USUÁRIO DEVERÁ TER EM CONTA A NECESSIDADE DE EVITAR O ACUMULO DE LAMA E A ESPERDIÇÃO DO DNT.
3. O REVESTIMENTO DEVERÁ SER EXECUTADO EM ALUMÍNIO, COM O CONJUNTO DE ESCALONAMENTO, PARA O COMEÇO DA CALHA, DEVIDO À NECESSIDADE DE EVITAR O ACUMULO DE LAMA E A ESPERDIÇÃO DO DNT. O USUÁRIO DEVERÁ TER EM CONTA A NECESSIDADE DE EVITAR O ACUMULO DE LAMA E A ESPERDIÇÃO DO DNT.
4. A CALHA DE REVESTIMENTO DEVERÁ SER EXECUTADA EM ALUMÍNIO, COM O CONJUNTO DE ESCALONAMENTO, PARA O COMEÇO DA CALHA, DEVIDO À NECESSIDADE DE EVITAR O ACUMULO DE LAMA E A ESPERDIÇÃO DO DNT. O USUÁRIO DEVERÁ TER EM CONTA A NECESSIDADE DE EVITAR O ACUMULO DE LAMA E A ESPERDIÇÃO DO DNT.
5. O REVESTIMENTO DEVERÁ SER EXECUTADO EM ALUMÍNIO, COM O CONJUNTO DE ESCALONAMENTO, PARA O COMEÇO DA CALHA, DEVIDO À NECESSIDADE DE EVITAR O ACUMULO DE LAMA E A ESPERDIÇÃO DO DNT. O USUÁRIO DEVERÁ TER EM CONTA A NECESSIDADE DE EVITAR O ACUMULO DE LAMA E A ESPERDIÇÃO DO DNT.
6. A CALHA DE REVESTIMENTO DEVERÁ SER EXECUTADA EM ALUMÍNIO, COM O CONJUNTO DE ESCALONAMENTO, PARA O COMEÇO DA CALHA, DEVIDO À NECESSIDADE DE EVITAR O ACUMULO DE LAMA E A ESPERDIÇÃO DO DNT. O USUÁRIO DEVERÁ TER EM CONTA A NECESSIDADE DE EVITAR O ACUMULO DE LAMA E A ESPERDIÇÃO DO DNT.

| | | | | |
|--|--|--|--|--|
| TÍTULO: | | | | |
| CONSTRUÇÃO DE GALERIA TÉCNICA PRÉ-FABRICADA | | | | |
| SECRETARIA MUNICIPAL DE OBRAS | | | | |
| PLANTAS E CORTES – TRAVESSIA SOBRE RIO IMBAU | | | | |
| LOCALIZAÇÃO: RUA PRINCIPAL, 100 - JARDIM - IMBAU | | | | |
| PB_ARQ_GP_03072020_IMBAU_RV3 | | | | |
| AUTOR DO PROJETO | | | | |
| DESENHO | | | | |
| ESCALA | | | | |
| NOTAÇÃO | | | | |
| 01/02 | | | | |